



POHLED ZAHRADNÍ

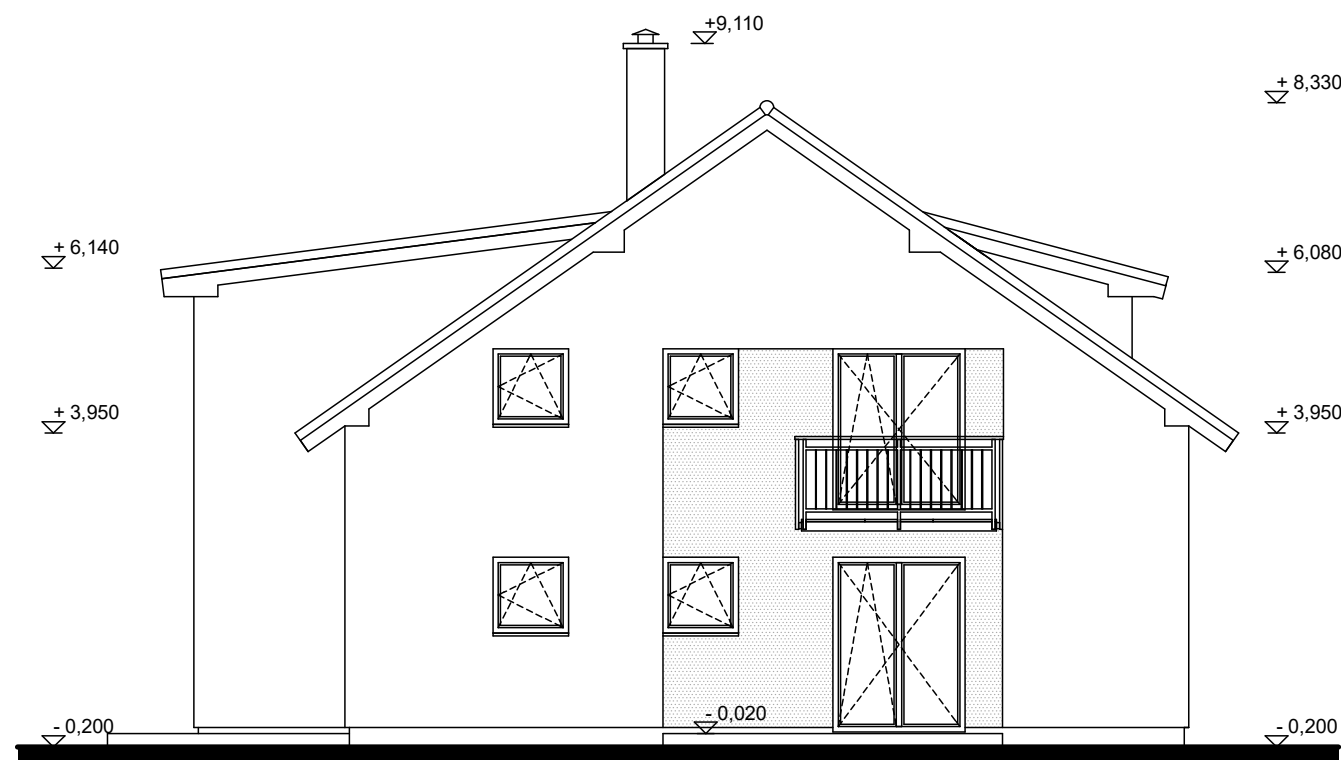

POHLED BOČNÍ

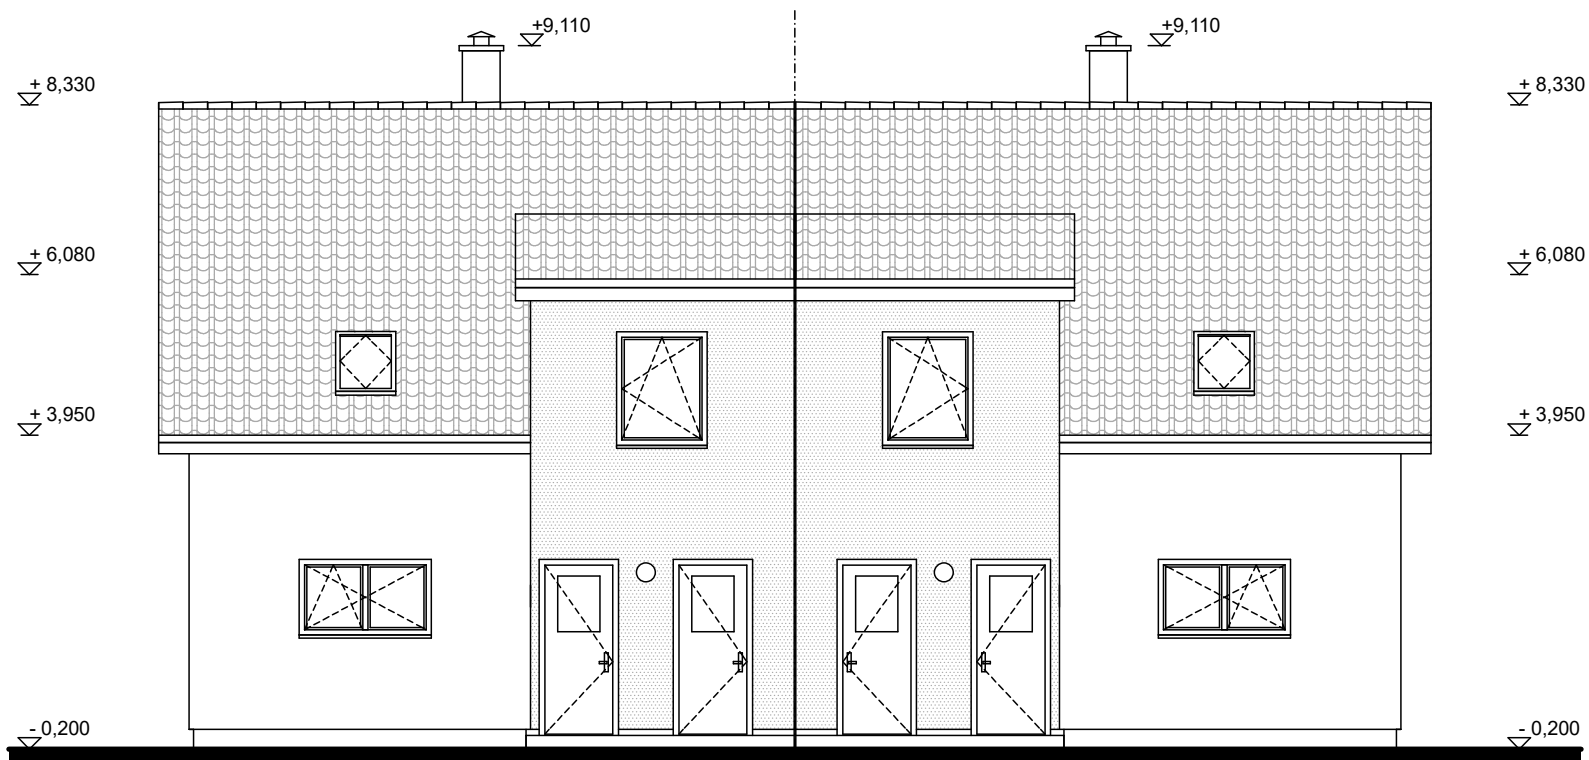


POHLED VSTUPNÍ

Zodp. projektant Ing. Jan Trejbal	Vypracoval Ing. Jan Trejbal	Kreslil	Ing. Jan Trejbal-T PROJEKT Na Šutce 381/20, 182 00 Praha 8 mobil: 776110600 e-mail: trejbaljan@volny.cz IČO: 70092621 DIČ: CZ7306070420
Investor ACRAN, a.s., Nad Klikovkou 1438/35, 150 00 Praha 5		formát	2xA4
Akce OBYTNÝ SOUBOR "NA STRÁŽI" DOPRAVNÍ A INŽENÝRSKÁ INFRASTRUKTURA, ZÁSTAVBA RODINNÝMI DOMY pozemek parc. č. 507/3, k.ú. Nučice u Rudné, Praha - západ		datum	01/2019
Stavební objekty RD č. 01, 02, 25, 26, 56, 57		účel	DURSP
Část dokumentace Architektonické, stavební a konstrukční řešení		č. zakázky	
Obsah přílohy Pohledy		Měřítko	1:100
		Č. přílohy	06


TABULKA MÍSTNOSTÍ:

MÍSTNOST	ÚČEL MÍSTNOSTI	PLOCHA (m ²)	PODLAHA
1.1	ZÁDVEŘÍ	3,26	KERAM. DLAŽBA
1.2	CHODBA	7,51	KERAM. DLAŽBA
1.3	LOŽNICE	18,25	LAMINÁTOVÁ
1.4	KOUPELNA + WC	6,68	KERAM. DLAŽBA
1.5	OBÝVACÍ POKOJ + KK	29,75	LAMINÁTOVÁ
1.6	SKLAD	2,40	KERAM. DLAŽBA
1.7	CHODBA	3,60	KERAM. DLAŽBA
1.8	SCHODIŠTĚ	4,78	DŘEV. OBKLAD

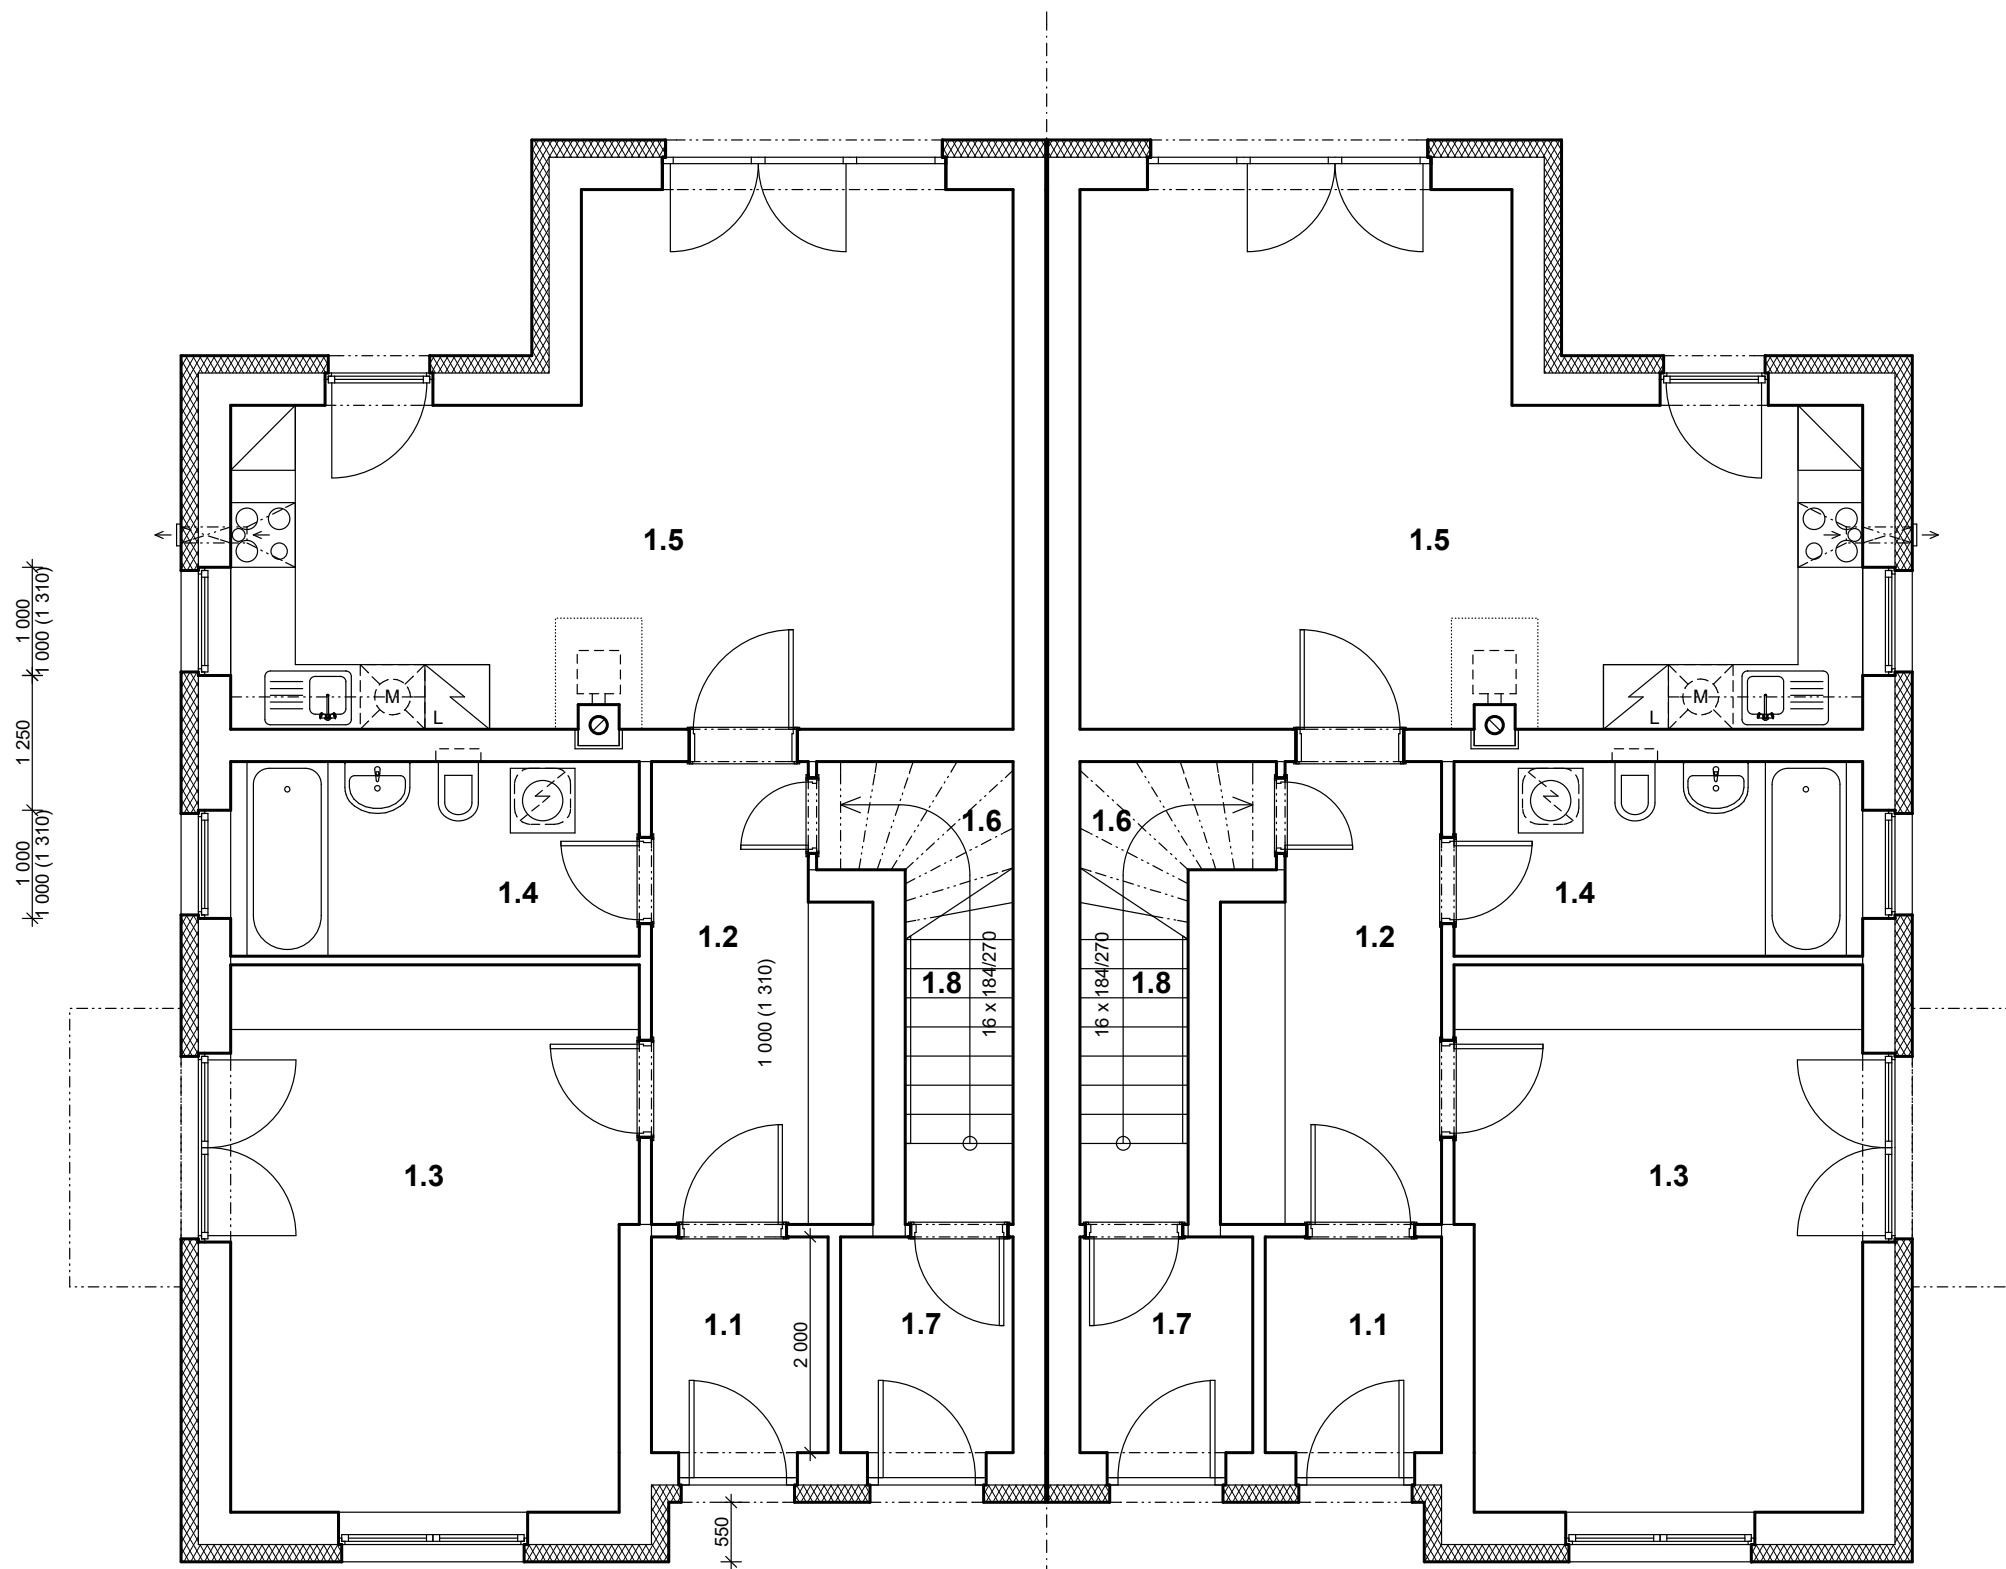

1 100 650 1 100
2 310 2 310

Zodp. projektant Ing. Jan Trejbal	Vypracoval Ing. Jan Trejbal	Kreslil	Ing. Jan Trejbal-T PROJEKT Na Šutce 381/20, 182 00 Praha 8 mobil: 776110600 e-mail: trejbaljan@volny.cz IČO: 70092621 DIČ: CZ7306070420
Investor ACRAN, a.s., Nad Klikovkou 1438/35, 150 00 Praha 5		formát	2xA4
Akce OBYTNÝ SOUBOR "NA STRÁŽI" DOPRAVNÍ A INŽENÝRSKÁ INFRASTRUKTURA, ZÁSTAVBA RODINNÝMI DOMY pozemek parc. č. 507/3, k.ú. Nučice u Rudné, Praha - západ		datum	11/2024
Stavební objekty RD č. 01, 02, 25, 26, 56, 57		účel	DURSP
Část dokumentace Architektonické, stavební a konstrukční řešení		č. zakázky	
Obsah přílohy Půdorys přízemí		Měřítko	1:70
		Č. přílohy	03

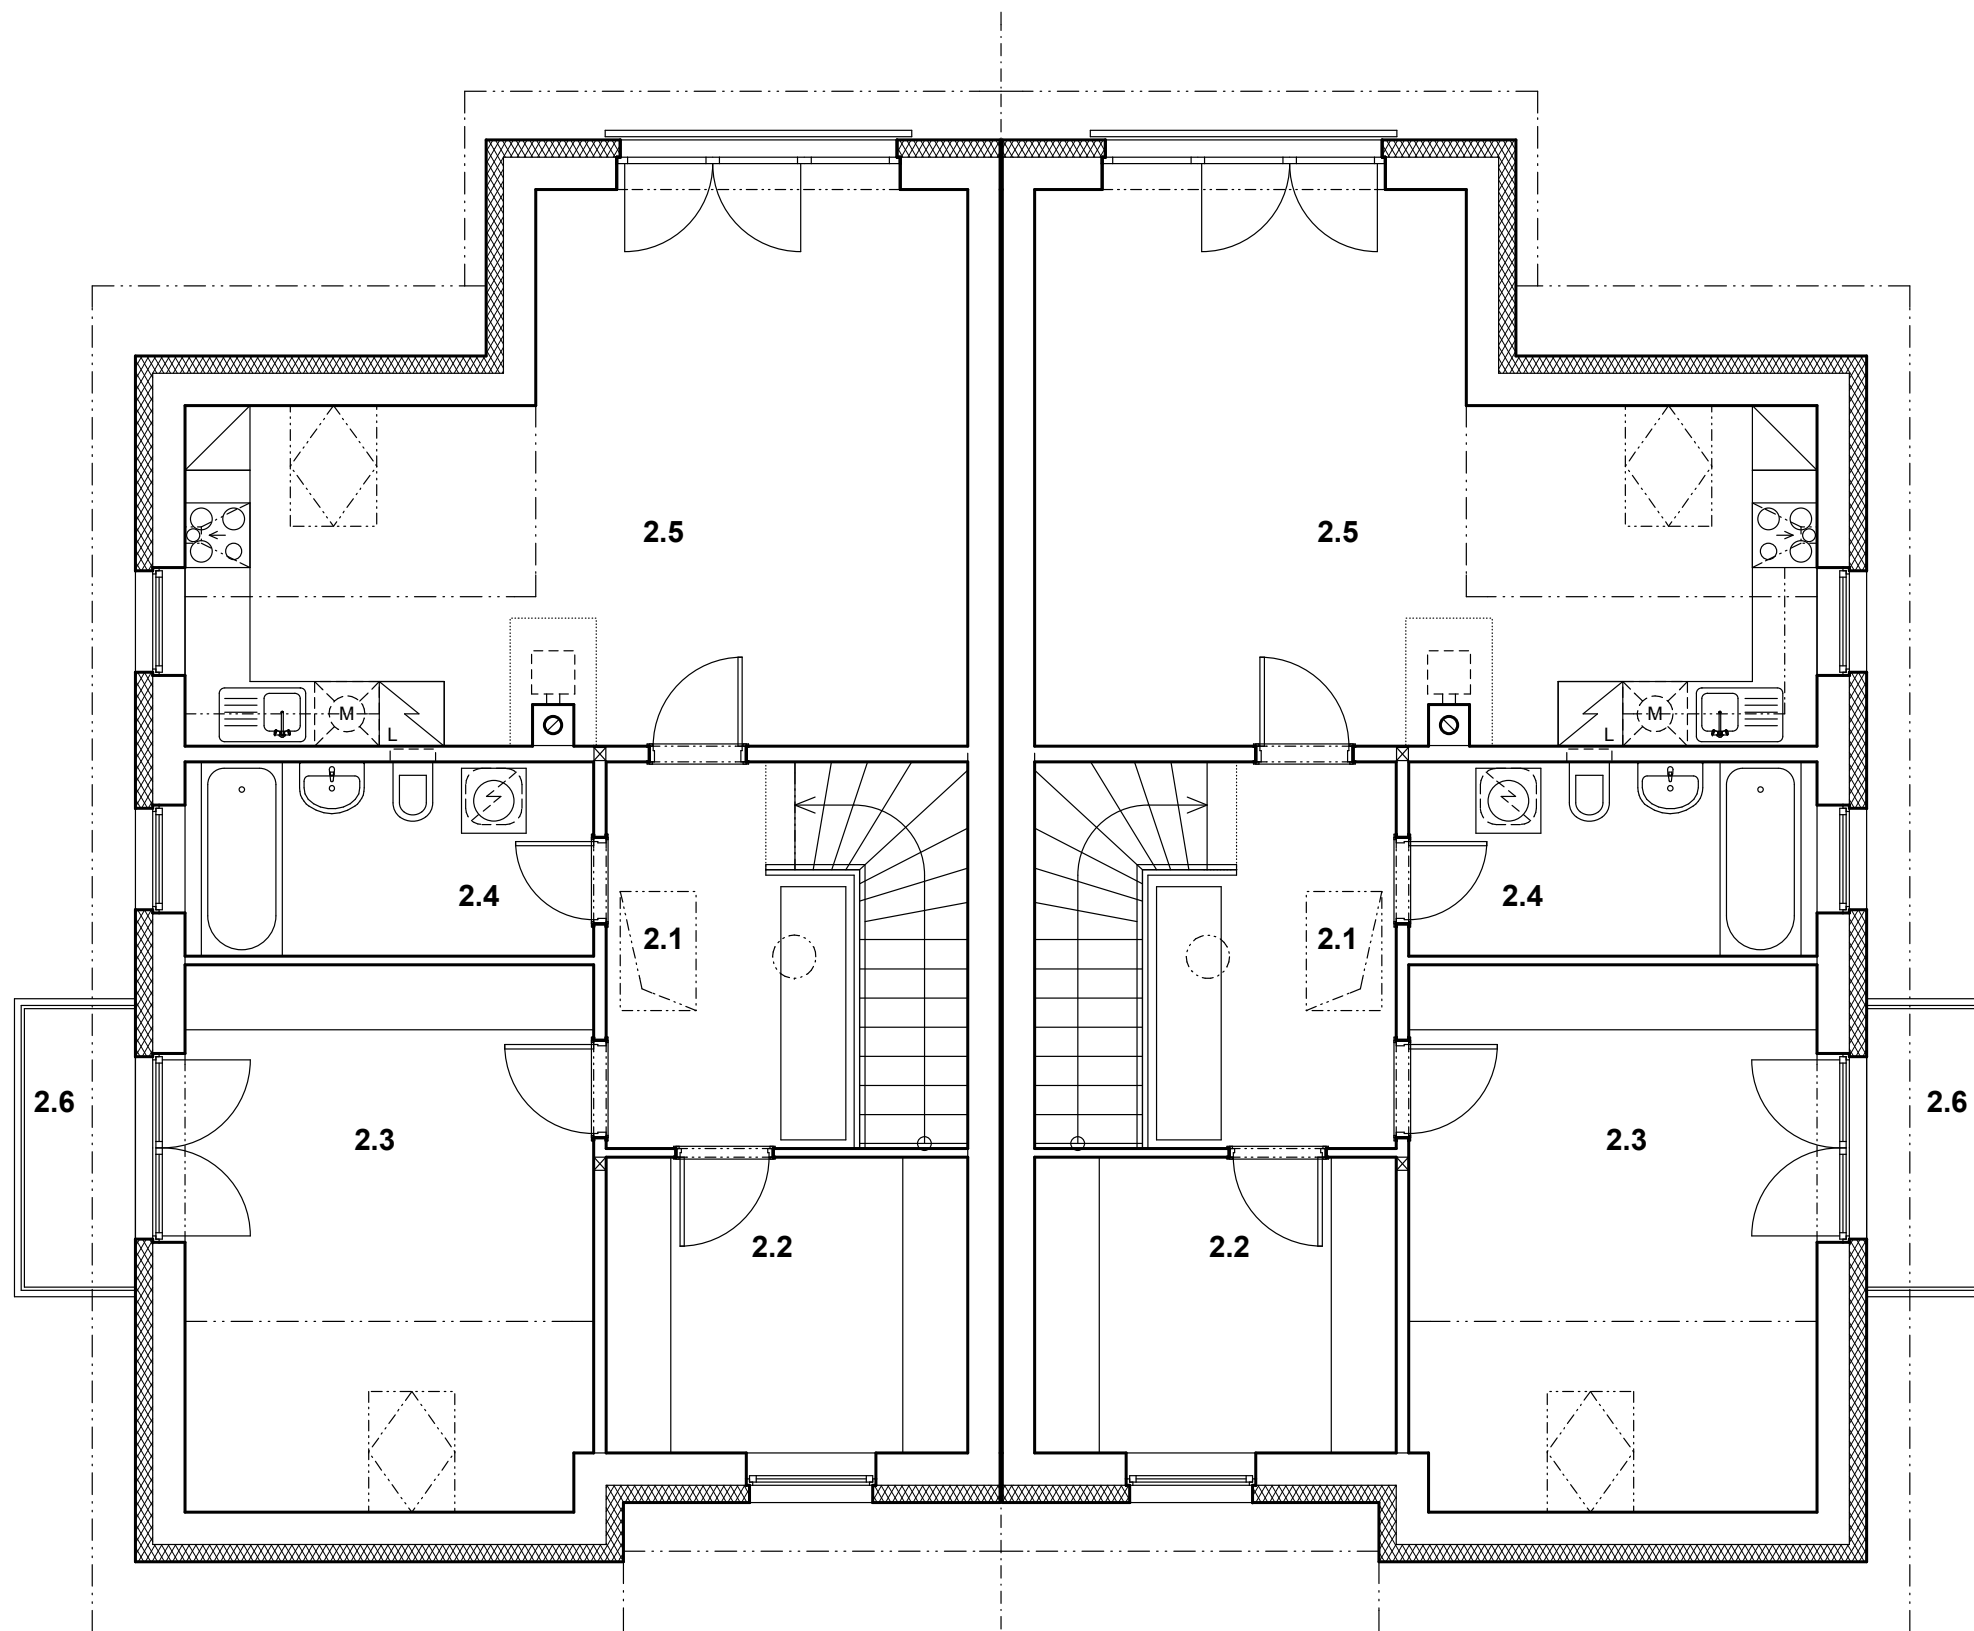

TABULKA MÍSTNOSTÍ:

MÍSTNOST	ÚČEL MÍSTNOSTI	PLOCHA (m ²)	PODLAHA
2.1	HALA	8,50	LAMINÁTOVÁ
2.2	KOMORA	8,76	LAMINÁTOVÁ
2.3	LOŽNICE	18,25	LAMINÁTOVÁ
2.4	KOUPELNA + WC	6,82	KERAM. DLAŽBA
2.5	OBÝVACÍ POKOJ + KK	30,48	LAMINÁTOVÁ
2.6	BALKON	2,70	DŘEVOPLAST

Zodp. projektant Ing. Jan Trejbal	Vypracoval Ing. Jan Trejbal	Kreslil	Ing. Jan Trejbal-T PROJEKT Na Šutce 381/20, 182 00 Praha 8 mobil: 776110600 e-mail: trejbaljan@volny.cz IČO: 70092621 DIČ: CZ7306070420
Investor ACRAN, a.s., Nad Klikovkou 1438/35, 150 00 Praha 5			formát 2xA4
Akce OBYTNÝ SOUBOR "NA STRÁŽI" DOPRAVNÍ A INŽENÝRSKÁ INFRASTRUKTURA, ZÁSTAVBA RODINNÝMI DOMY pozemek parc. č. 507/3, k.ú. Nučice u Rudné, Praha - západ			datum 01/2019
Stavební objekty RD č. 01, 02, 25, 26, 56, 57			účel DURSP
Část dokumentace Architektonické, stavební a konstrukční řešení			č. zakázky
Obsah přílohy Půdorys podkroví			Měřítko 1:70
			Č. přílohy 04