
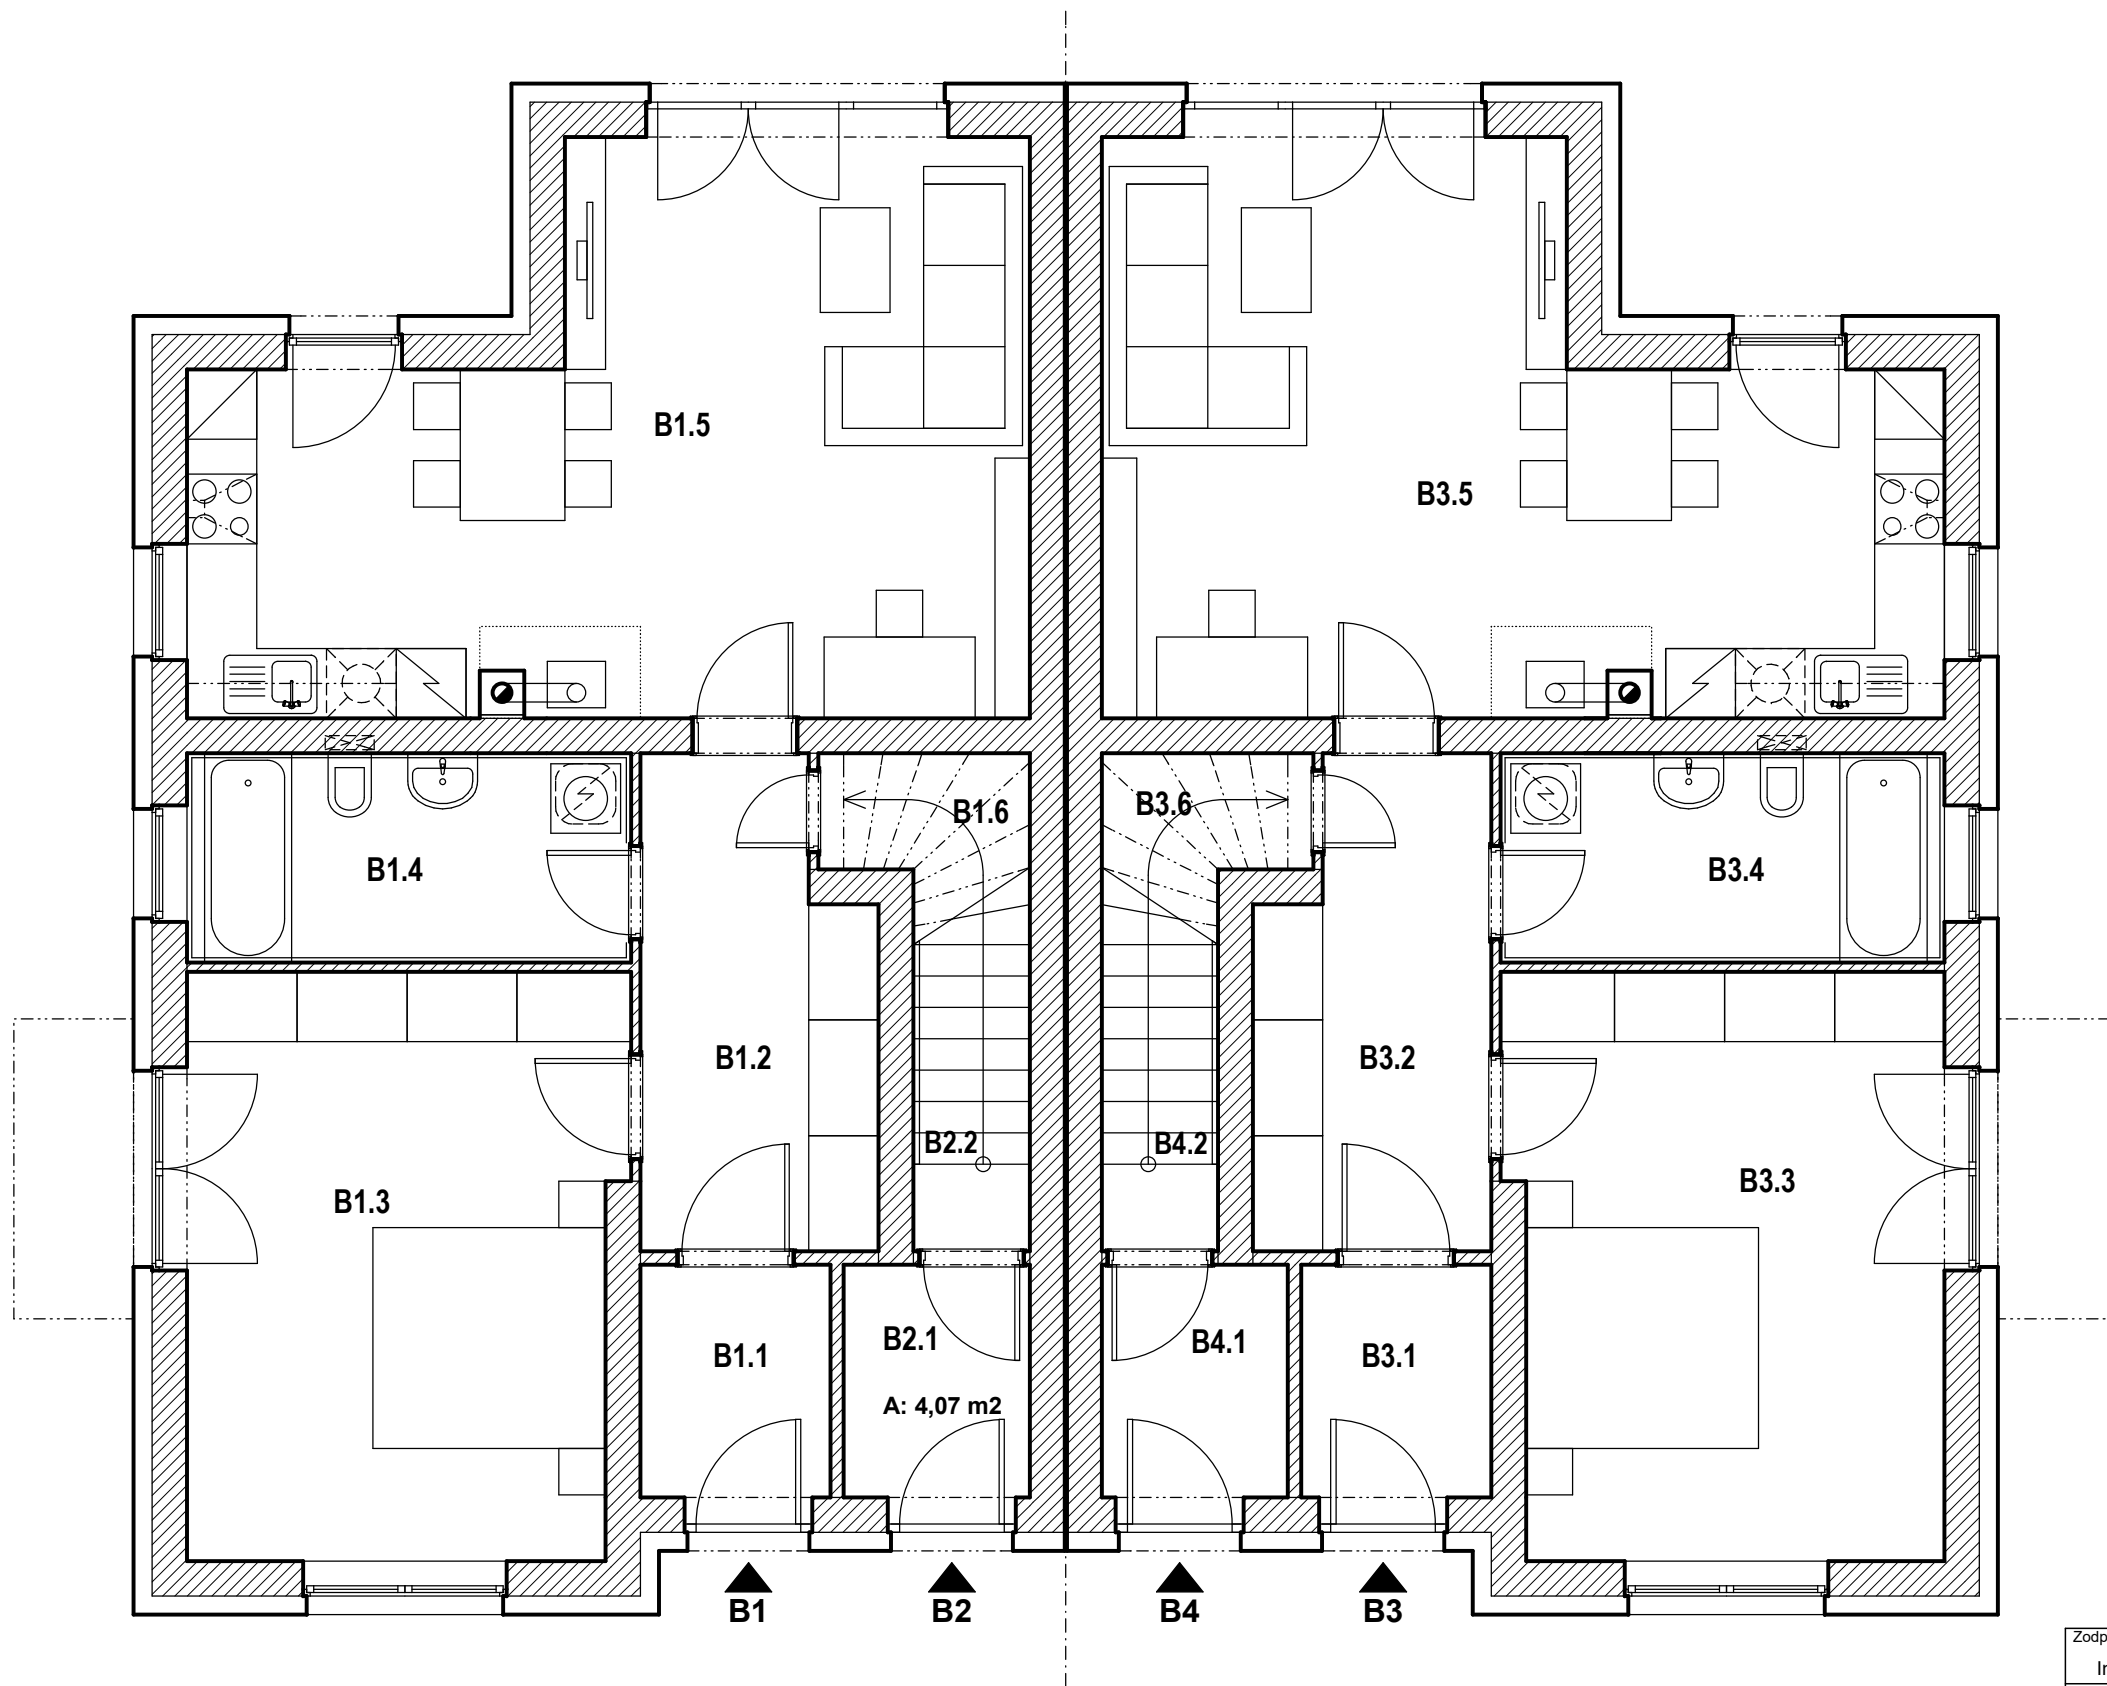
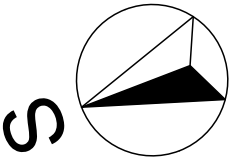


Zodp. projektant	Vypracoval	Kreslil	Ing. Jan Trejbal-T PROJEKT Na Šutce 381/20, 182 00 Praha 8 mobil: 776110600 e-mail: trejbaljan@volny.cz IČO: 70092621 DIČ: CZ7306070420
Ing. Jan Trejbal	Ing. Jan Trejbal		
Investor	ACRAN, a.s., Nad Klikovkou 1438/35, 150 00 Praha 5		formát 2xA4
Akce	OBYTNÝ SOUBOR "NA STRÁŽI" DOPRAVNÍ A INŽENÝRSKÁ INFRASTRUKTURA, ZÁSTAVBA RODINNÝMI DOMY pozemek parc. č. 507/3, k.ú. Nučice u Rudné, Praha - západ		datum 05/2025
			účel DURSP
Stavební objekty	RD č. 01, 02, 25, 26, 56, 57		č. zakázky
Část dokumentace	Architektonické, stavební a konstrukční řešení		Měřítko 1:65
Obsah přílohy	Půdorys přízemí - dvojdom B		Č. přílohy 01

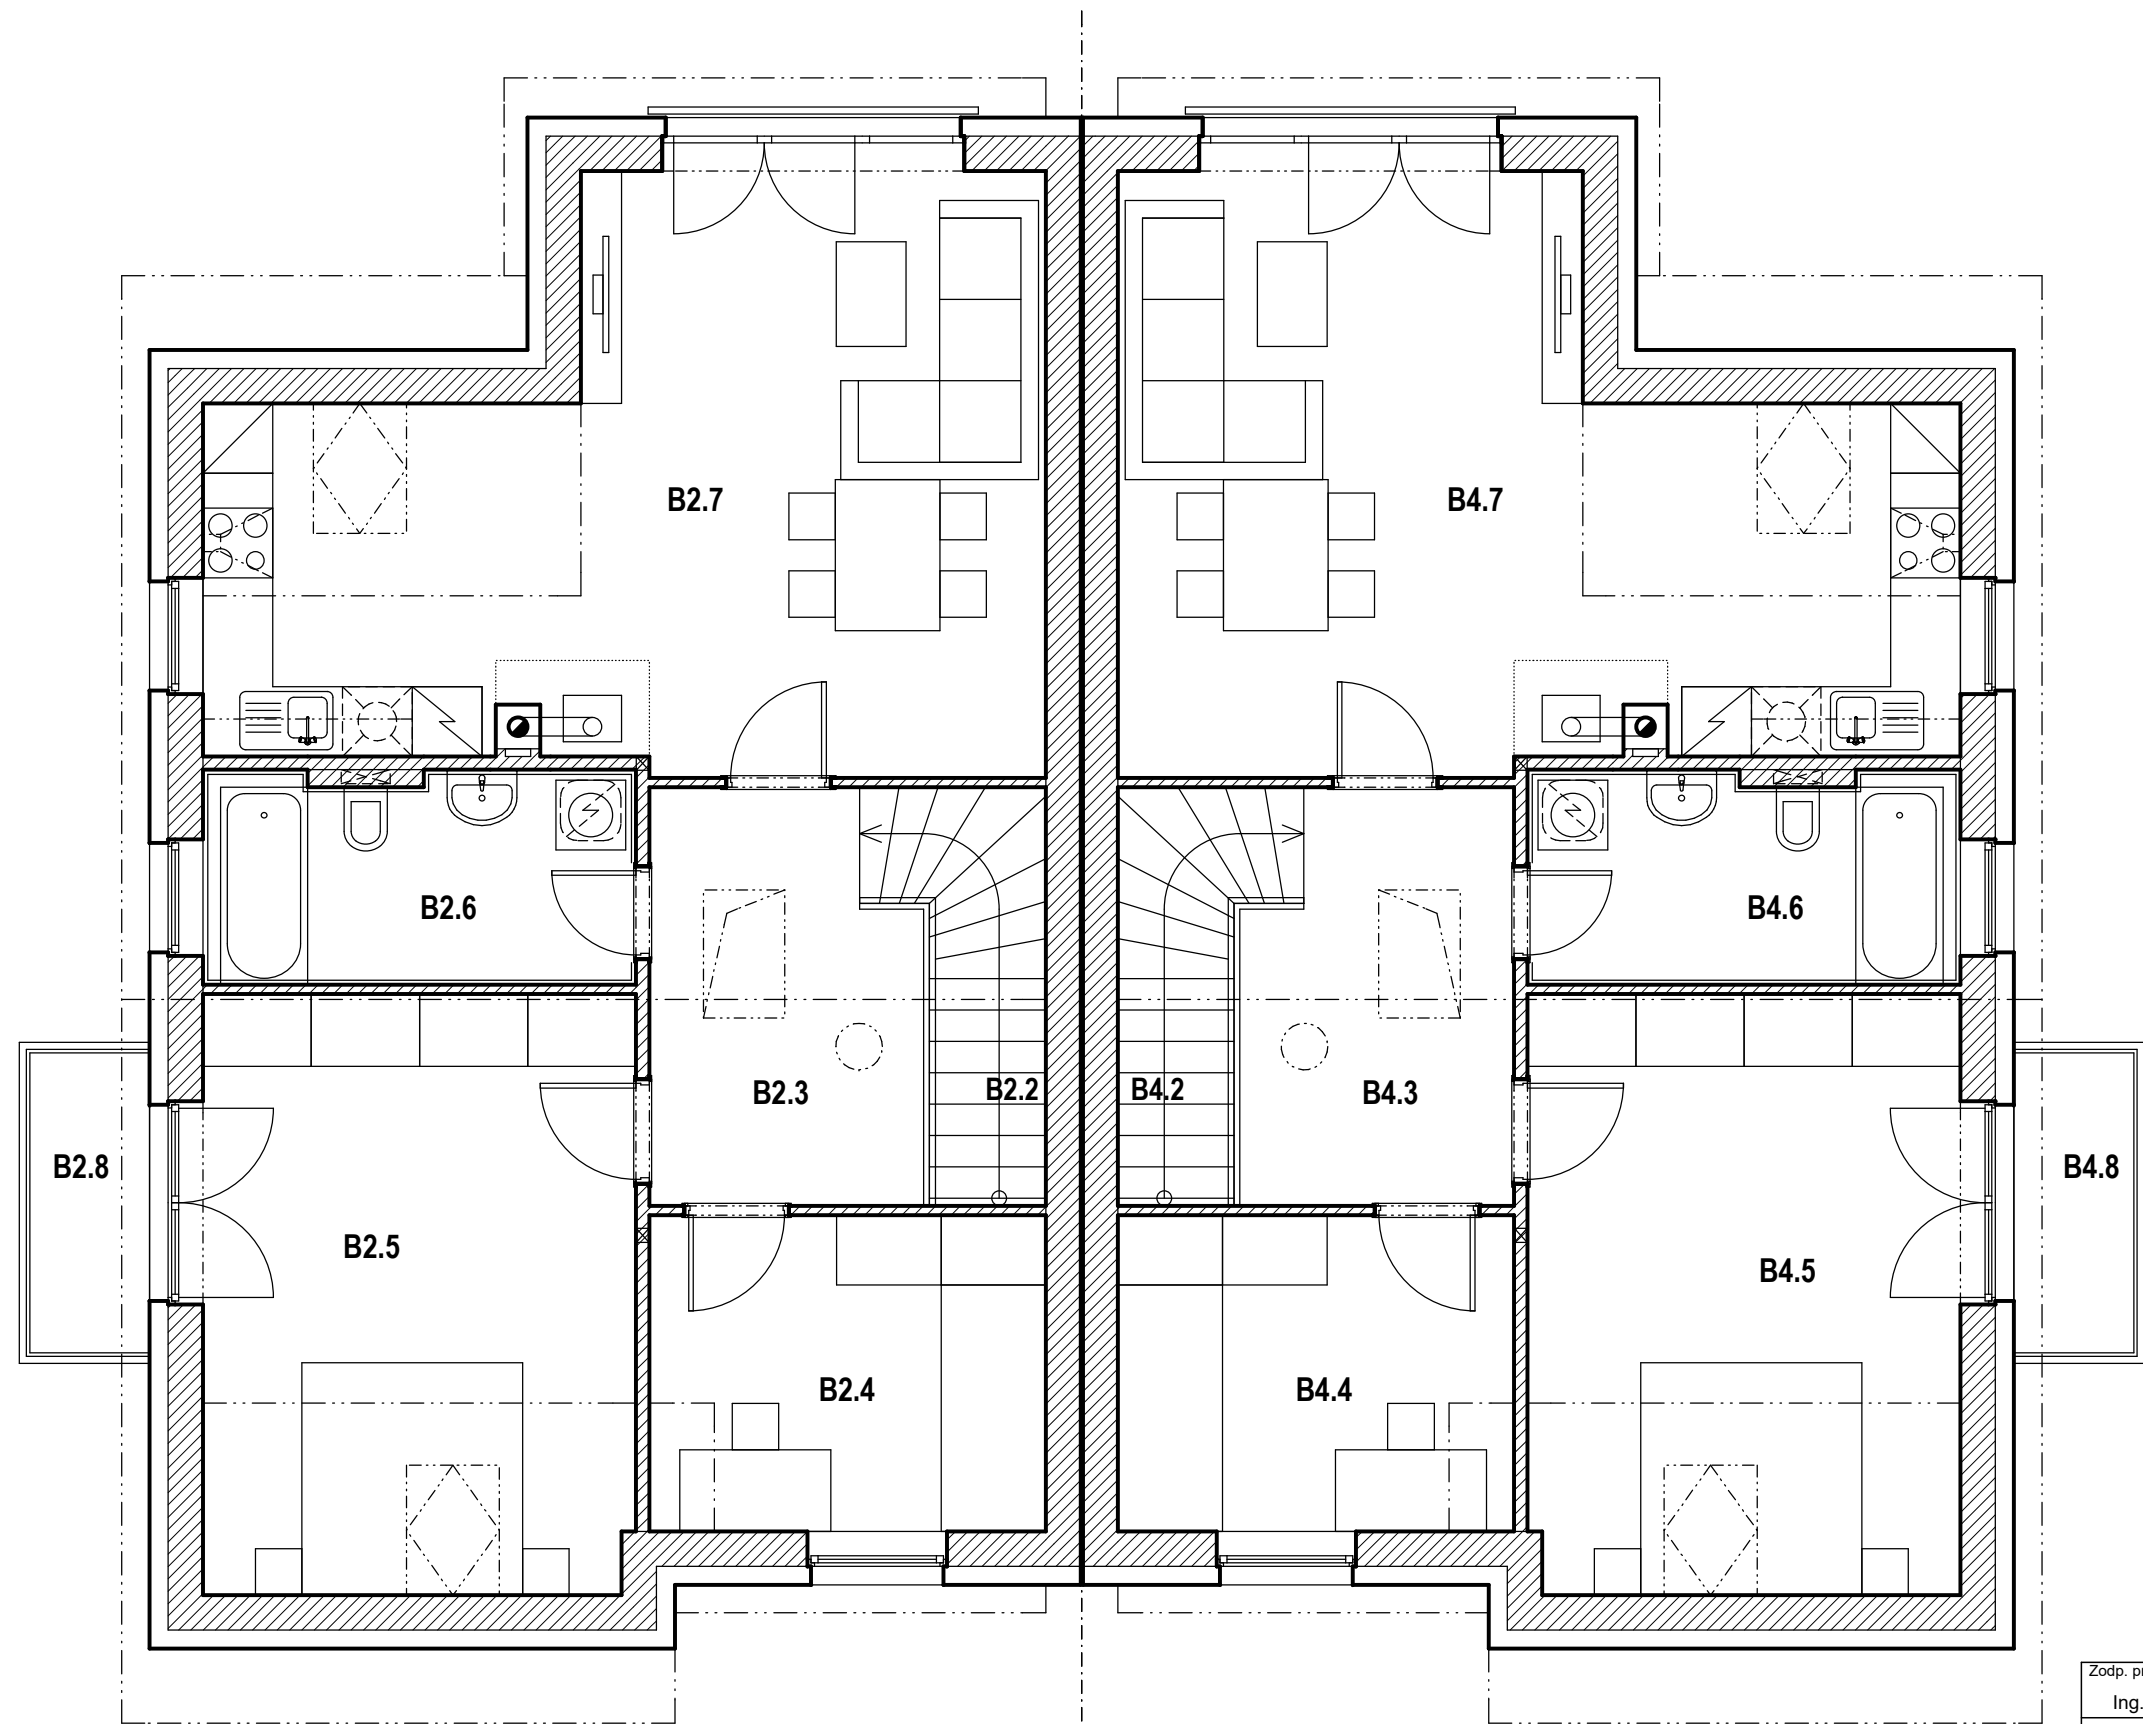

Zodp. projektant	Vypracoval	Kreslil	Ing. Jan Trejbal-T PROJEKT Na Šutce 381/20, 182 00 Praha 8 mobil: 776110600 e-mail: trejbaljan@volny.cz IČO: 70092621 DIČ: CZ7306070420
Ing. Jan Trejbal	Ing. Jan Trejbal		
Investor	ACRAN, a.s., Nad Klikovkou 1438/35, 150 00 Praha 5		formát 2xA4
Akce	OBYTNÝ SOUBOR "NA STRÁŽI" DOPRAVNÍ A INŽENÝRSKÁ INFRASTRUKTURA, ZÁSTAVBA RODINNÝMI DOMY pozemek parc. č. 507/3, k.ú. Nučice u Rudné, Praha - západ		datum 05/2025
			účel DURSP
Stavební objekty	RD č. 01, 02, 25, 26, 56, 57		č. zakázky
Část dokumentace	Architektonické, stavební a konstrukční řešení		Měřítko 1:65
Obsah přílohy	Půdorys podkroví - dvojdům B		Č. přílohy 02